



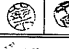


B2SL-6.10

神戸市都市計画局西岡発部	図面番号	42 /	所長	係長	担当
平成11年度	 				
(仮称)六甲運駅南第3地区住居付5層2工区再開発ビル建設工事					
図面リスト	縮尺	分類番号	-		
地下2階 平面図		コマNo.	要求No.	 	
1/200 平成 年 月 日作成					

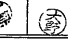


全て平面の場合  
 ↓  
 機械2段式: 30台 (15)  
 平面自走式: 10台 (10)  
 計 40台 (27)

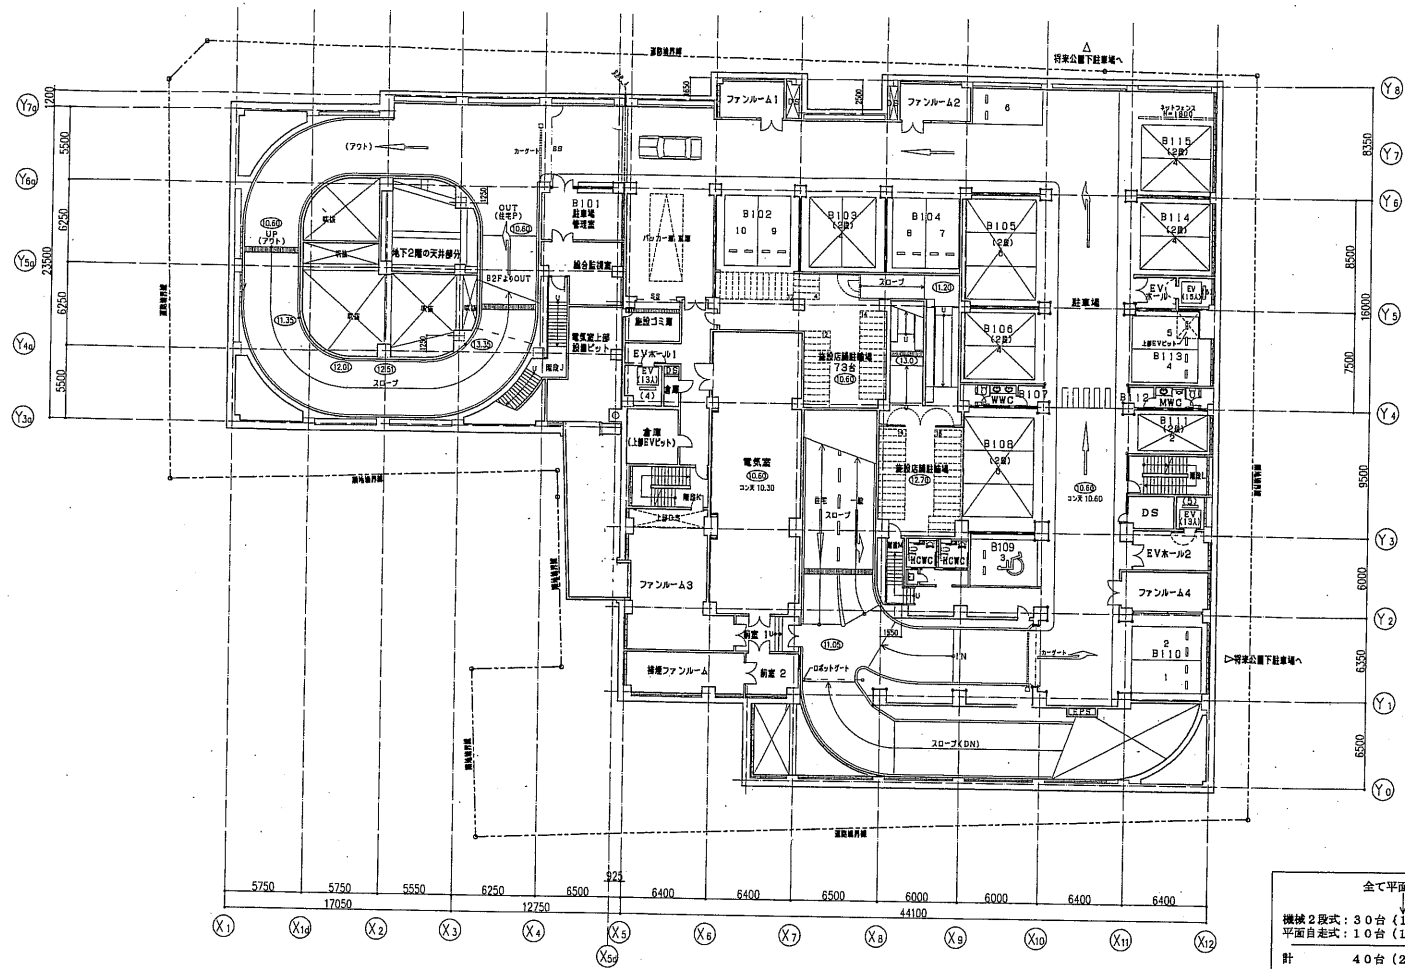B1SL-10.60

神戸市都市計画局開発部	図面番号	43 /	所長	係長	担当
平成11年度 (仮称)六甲通駅南第3地区後口5第2工区再開発ビル建設工事	図面リスト	縮尺	分限番号	コマNo.	製案No.
	地下1階平面図				
1/200 平成 年 月 日作成			株式会社 プール・エー・イー		






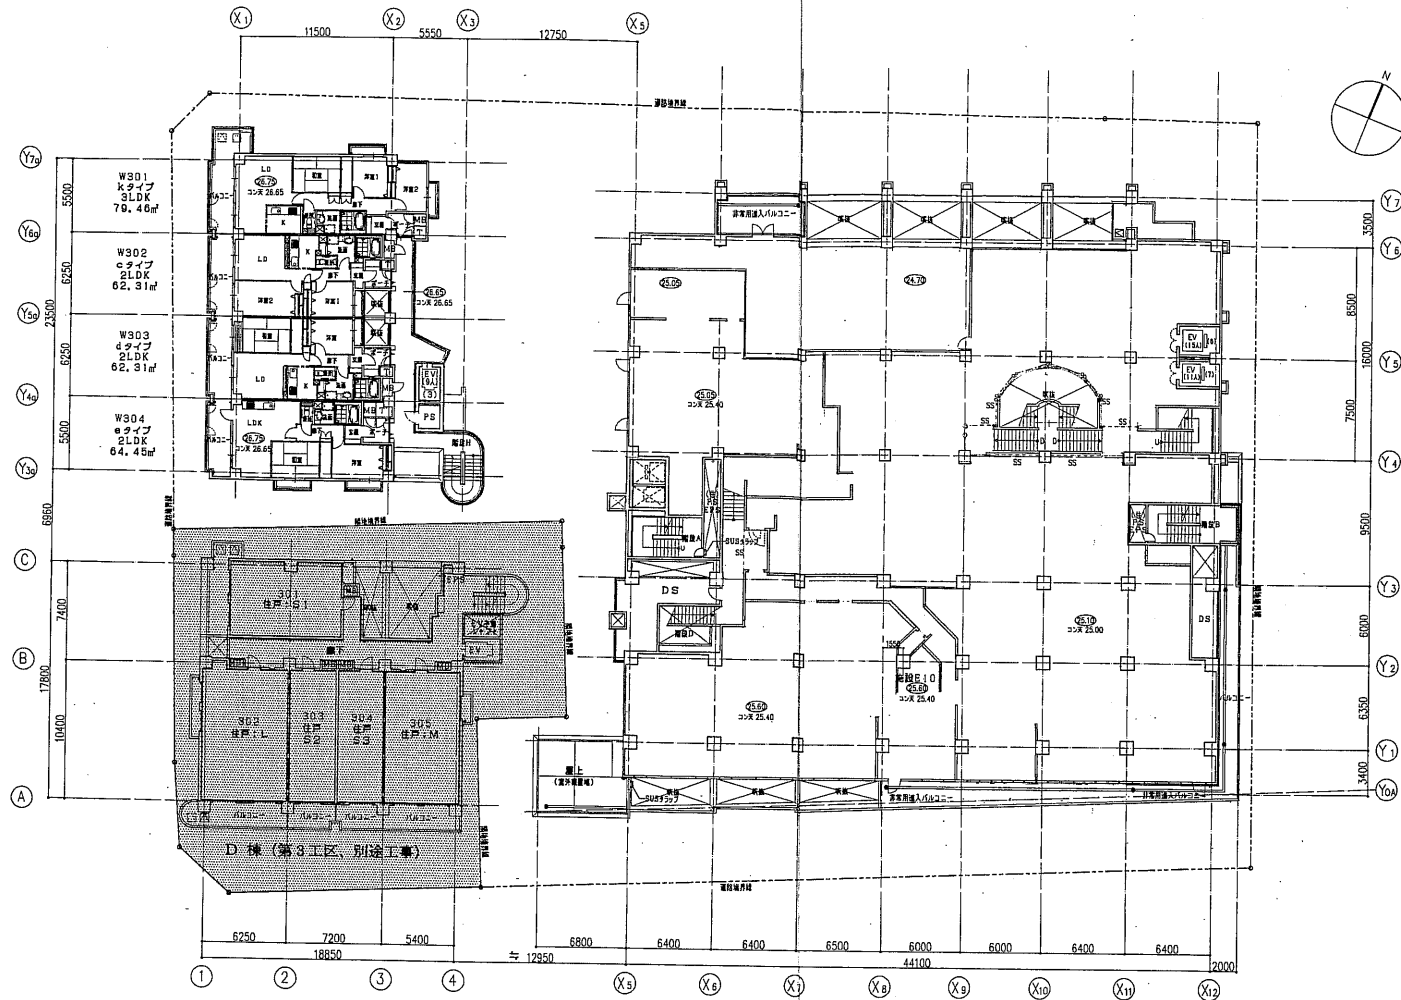


39L-25.05

神戸市都市計画局開発部		図面番号	46 /	所長	課長	担当
平成11年度		六甲駅前南第3地区区口5第2工区再開発ビル建設工事				
図面タイトル	縮尺	分類番号	-	概算書 下二階・可住一階		
3階 平面図		コマNo.				
1/200		平成	年	月	日	作成

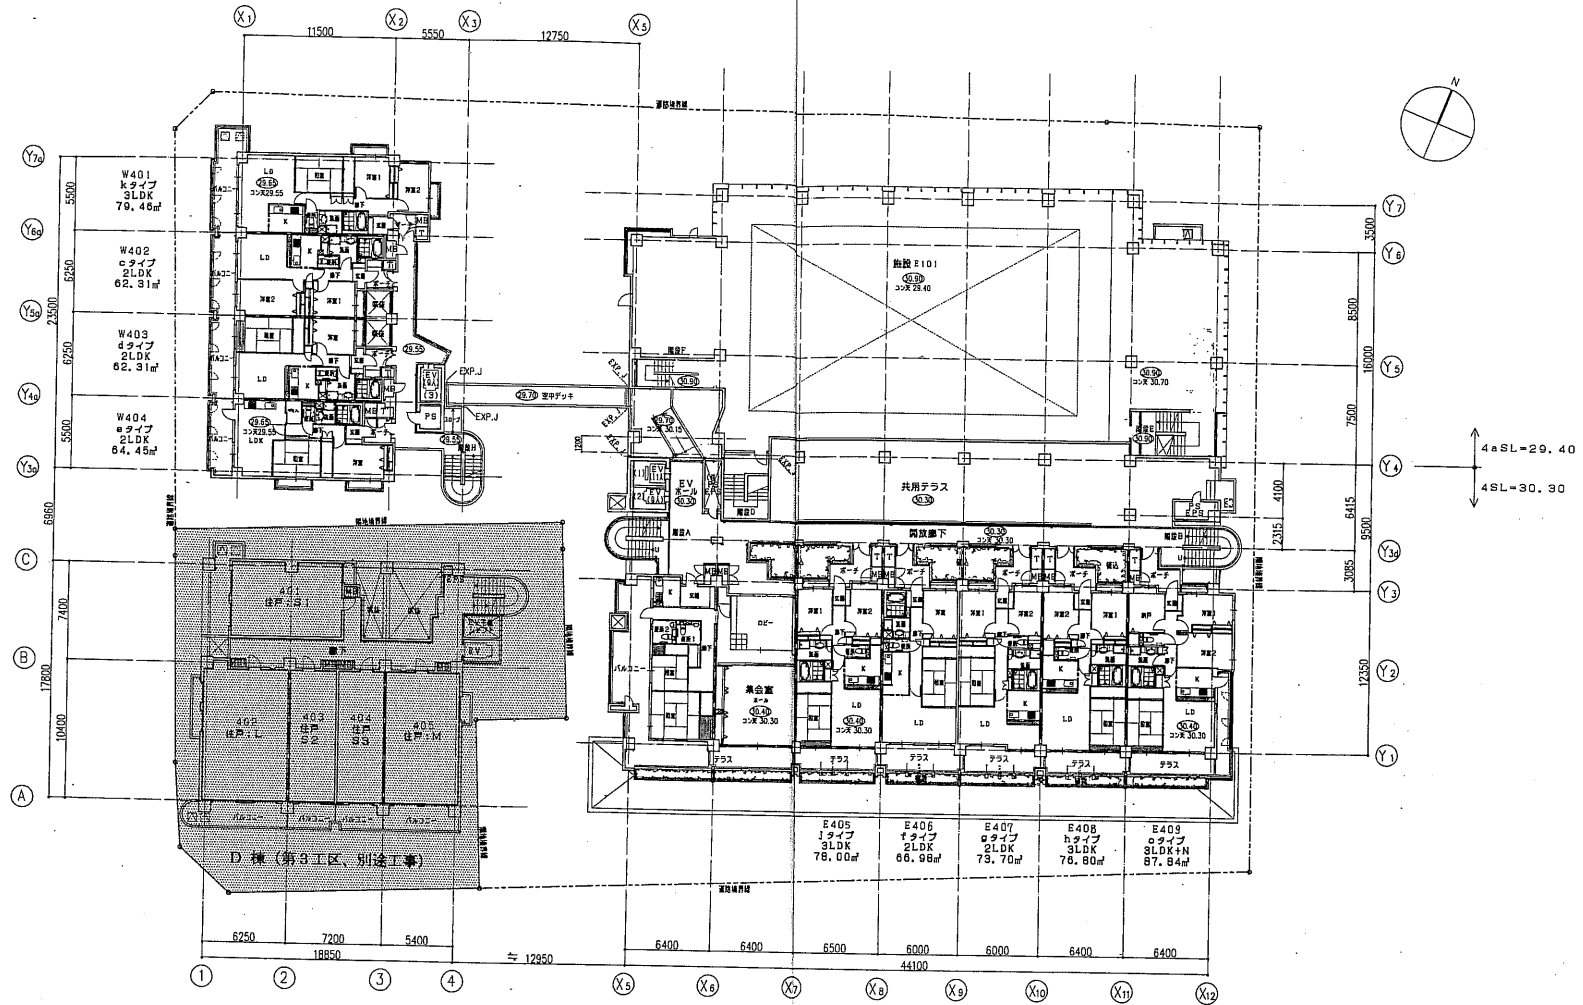


48L-30.30  
4aSL-29.40

神戸市都市計画局 図面番号 47 /	所長 係長 担当
平成11年度 (仮称)六甲駅前南第3地区区口5第2工区再開発ビル建設工事	
図面リスト 種別 分類番号	4層 平面図
コマNo.	製本No.
1/200 平成 年 月 日作成	

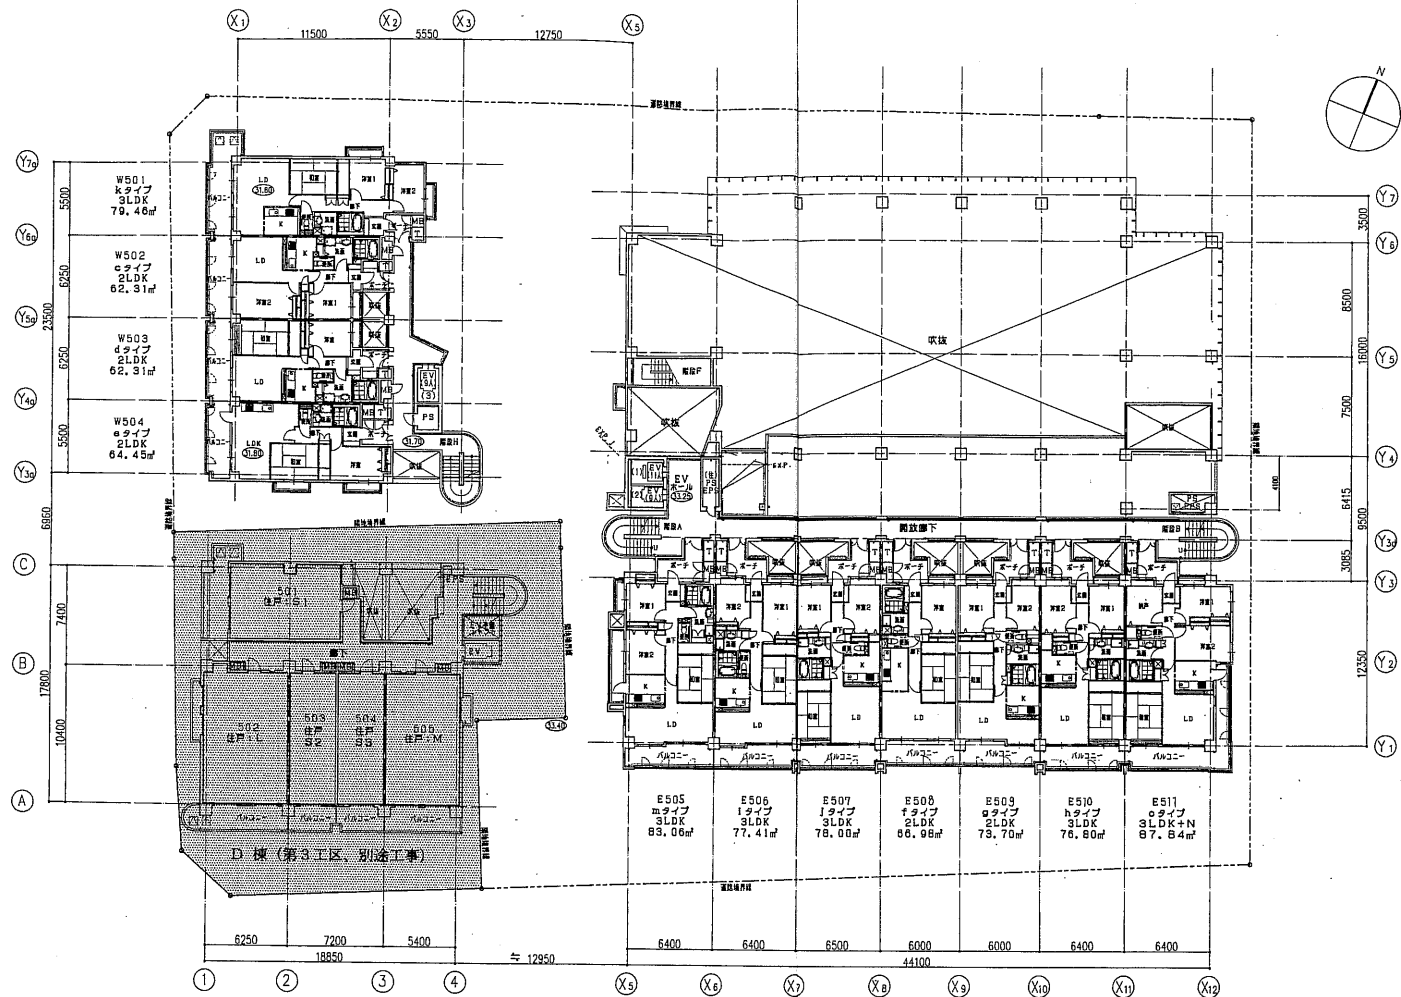


SSL-33.25

神戸市都市計画局開発部	図面番号	48 /	所長	係長	担当
平成11年度 (仮称)六甲建設南第3地区住居付5第2工区再開発ビル建設工事					
図面リスト	縮尺	分類番号	建設会社		
5階 平面図		コマNo.			
		請求No.			
1/200 平成 年 月 日作成					

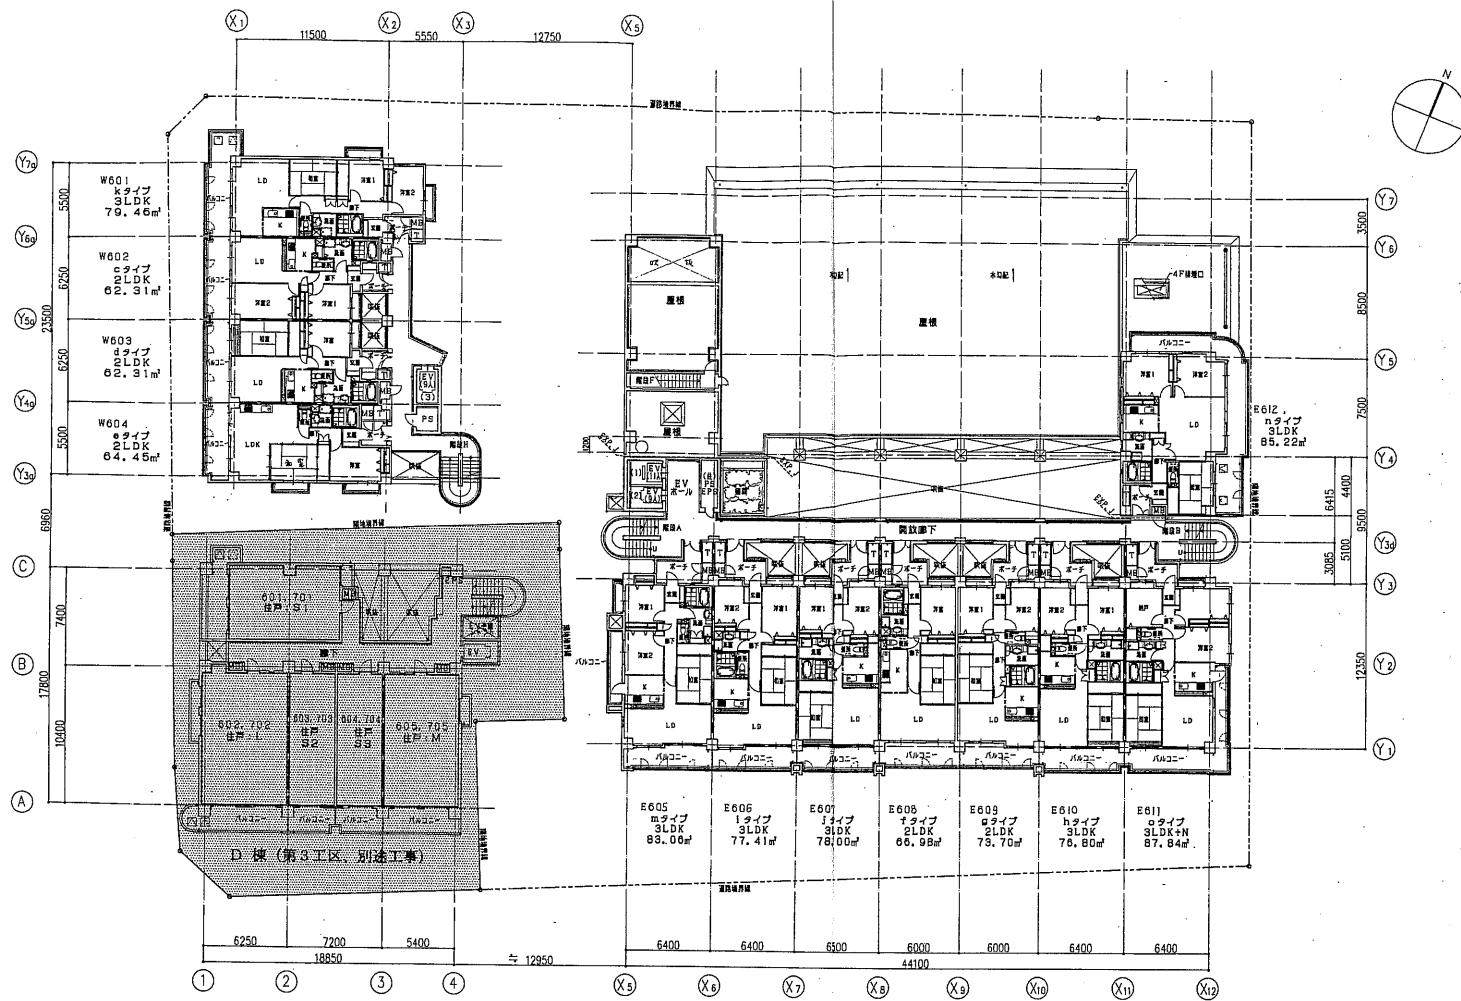


6SL-36.20  
7SL-39.15

神戸市都市計画局再開発部	図面番号	49 /	所長	課長	担当
平成11年度 (仮称)六甲駅前南3地区抜口5第2工区再開発ビル建設工事					
図面リスト	縮尺	分類番号	神戸市都市計画局再開発部		
6	階平面図	コマNo.	請求No.		
1/200 平成 年 月 日作成					

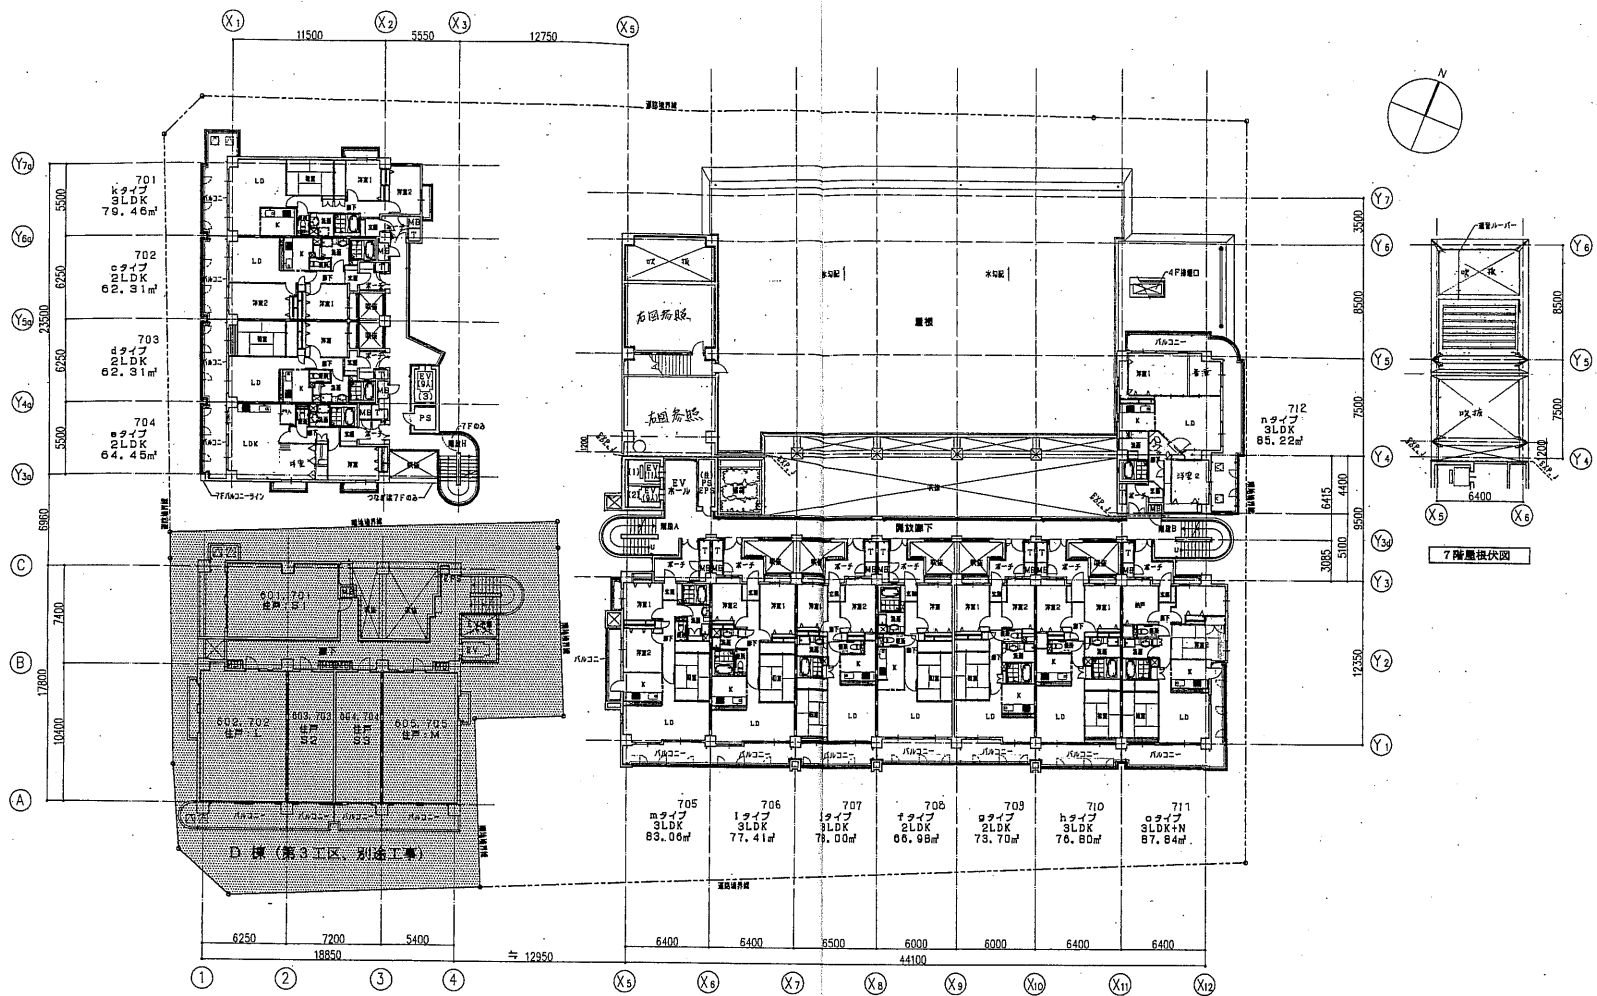


8SL-36.20  
7SL-39.15

神戸市都市計画局開発部	図面番号	50/	所基	係基	部基
平成11年度 (仮称)六甲通駅南第3地区密口5第2工区再開発ビル建設工事	図面リスト	7階平面図			
図面サイズ	縮尺	分限番号	コマNo.	継ぎNo.	
1/200 平成 年 月 日作成					

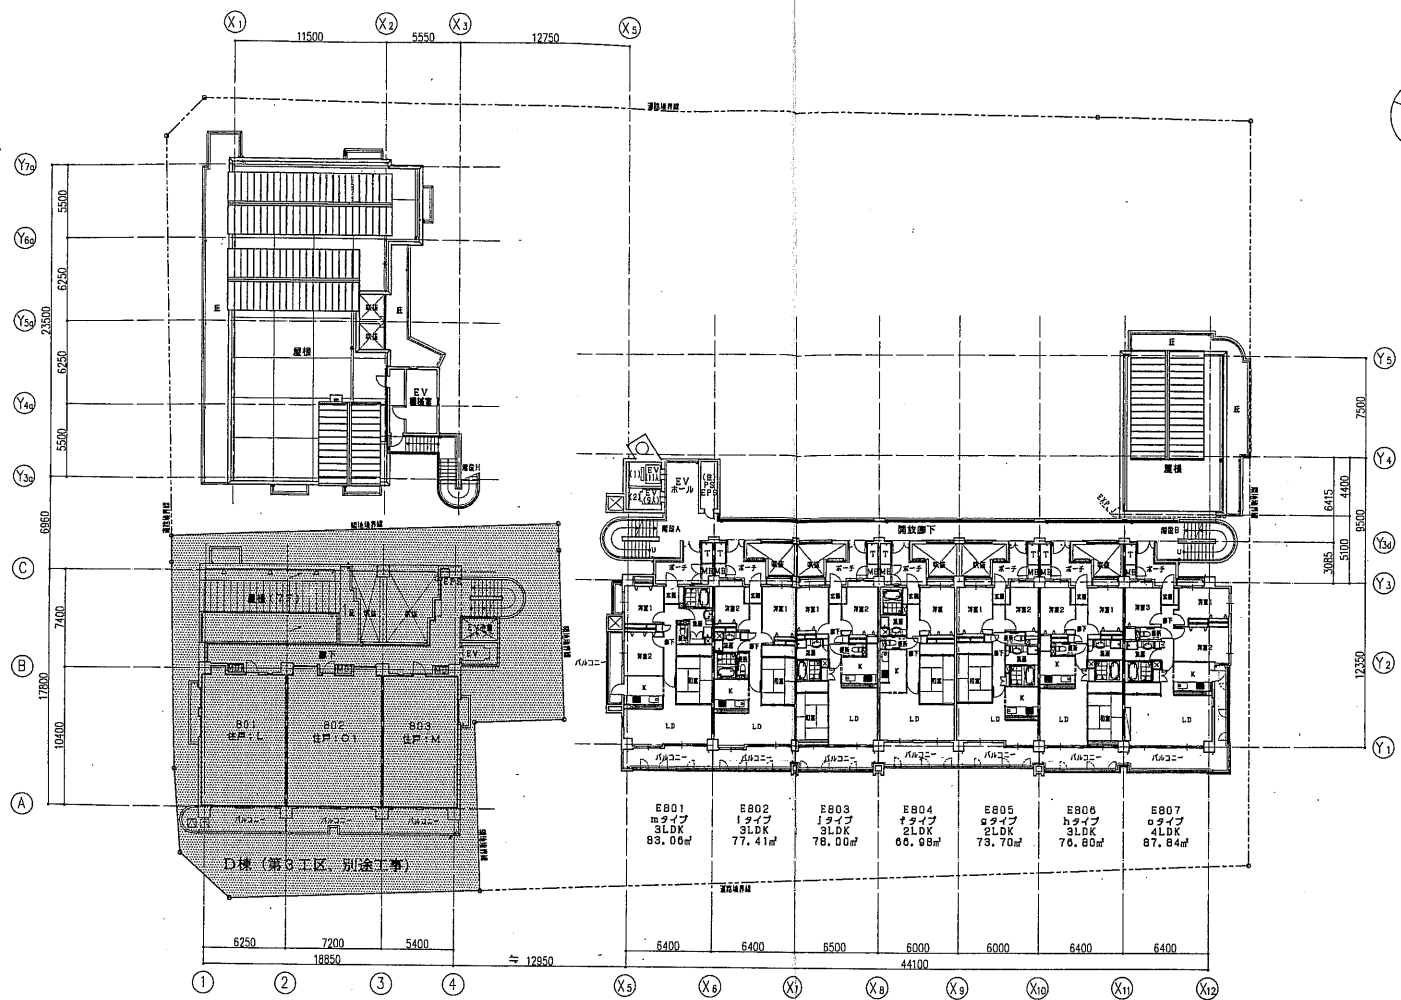


BSL-42.05

神戸市都市計画局再開発部	図面番号	51 /	所長 飯長 担当
平成11年度 (仮称)六甲駅南東3地区区口5第2工区再開発ビル建設工事			
図面リスト	縮尺	分類番号	建設会社 アール・エス・ビー
8階 平面図		コンNo.	図表No.
		1/200	平成 年 月 日作成

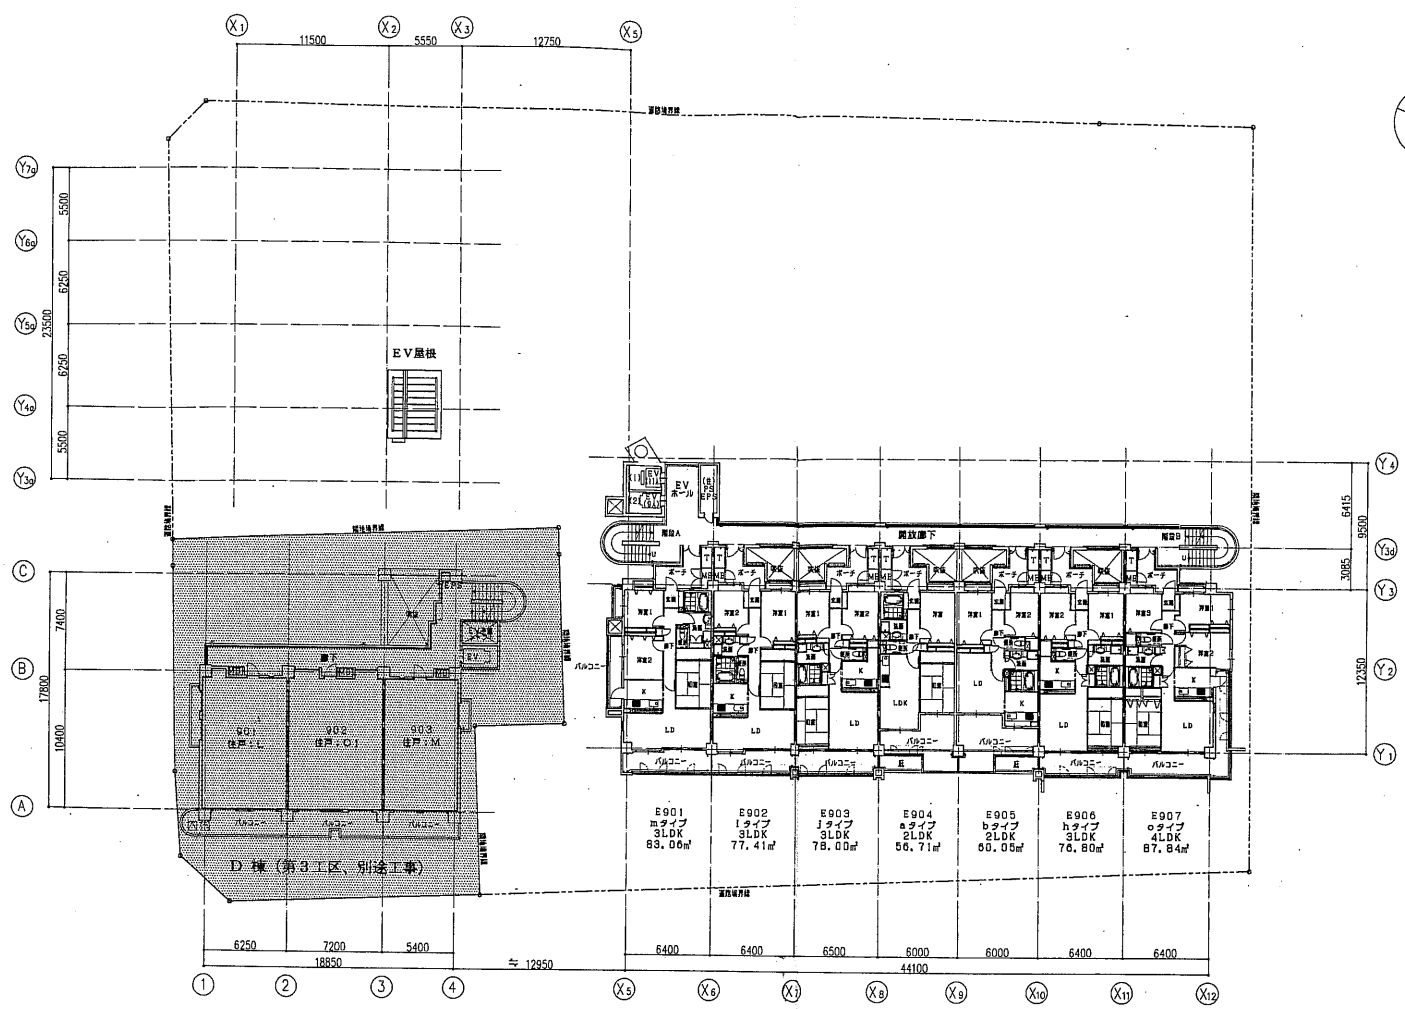

95L-44.95


神戸市都市計画局開発部	図面番号	52 /	所長	係長	担当
平成11年度 (仮称)六甲通駅南第3地区仮口5第2工区再開発ビル建設工事	図面リスト	縮尺	分類番号	コマNo.	製案No.
9階 平面図					
1/200	平成	年	月	日	作成

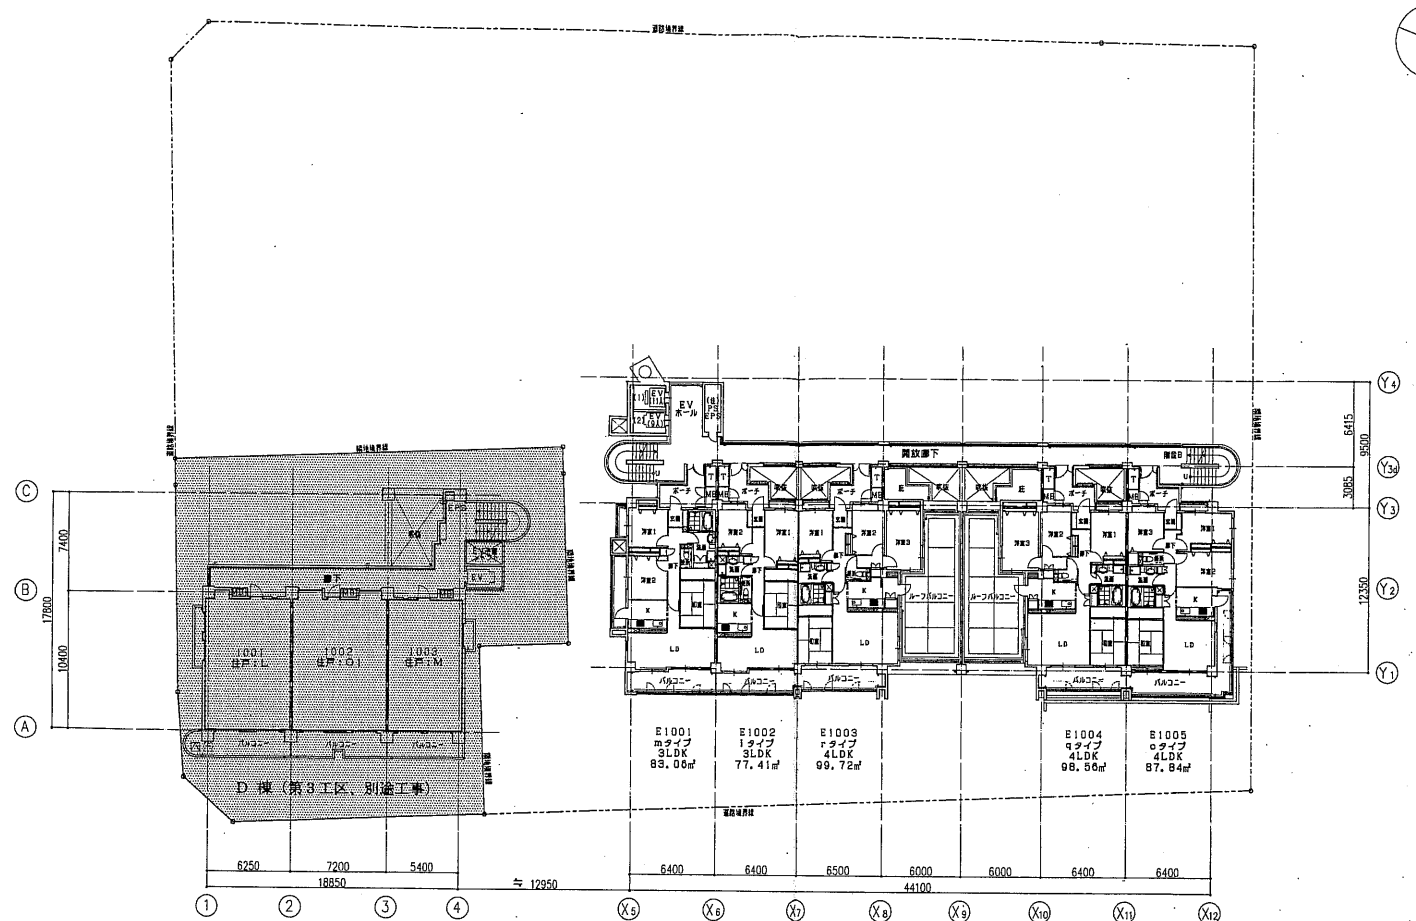

10SL-47.85


神戸市都市計画局再開発部		図面番号	53 /	所長	係長	担当
平成11年度						
(仮称)六甲駅前南第3地区区口5第2工区再開発ビル建設工事				株式会社 アール・アイ・エー		
図面リスト	縮尺	分類番号	-	コナNo.	重宝No.	
10棟 平面図						
1/200 平成 年 月 日作成						



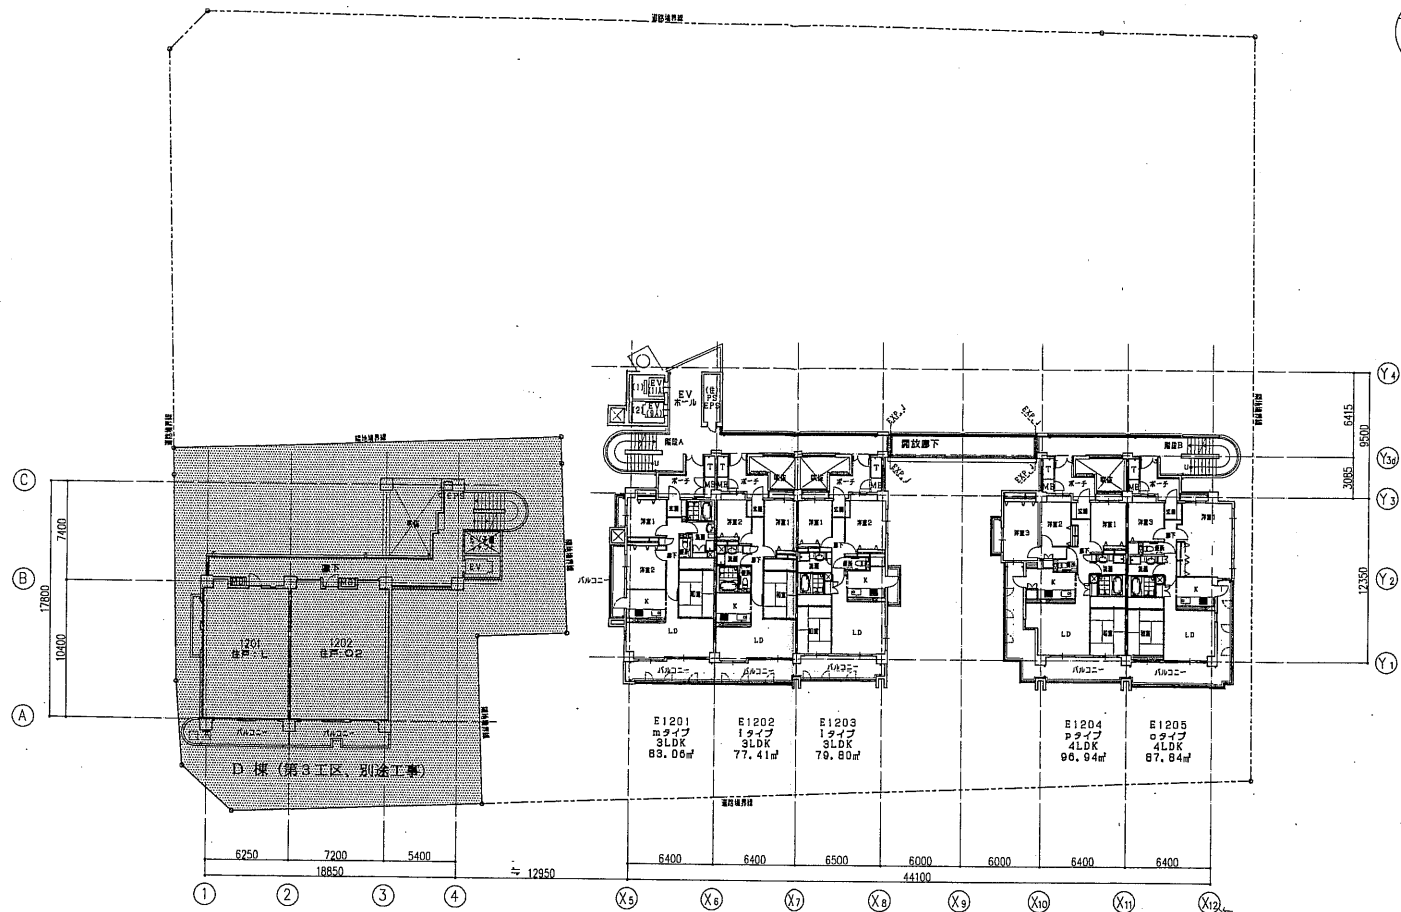


12SL-53.05

神戸市都市計画局再開発部	図面番号	55 /	所長	課長	担当
平成11年度 (仮称)六甲駅前南第3地区区口5第2工区再開発ビル建設工事	縮尺	分譲番号			
図面リスト	12階 平面図	コマNo.	株式会社 アーカイブ		
		冊数No.			
	1/200	平成 年 月 日作成			

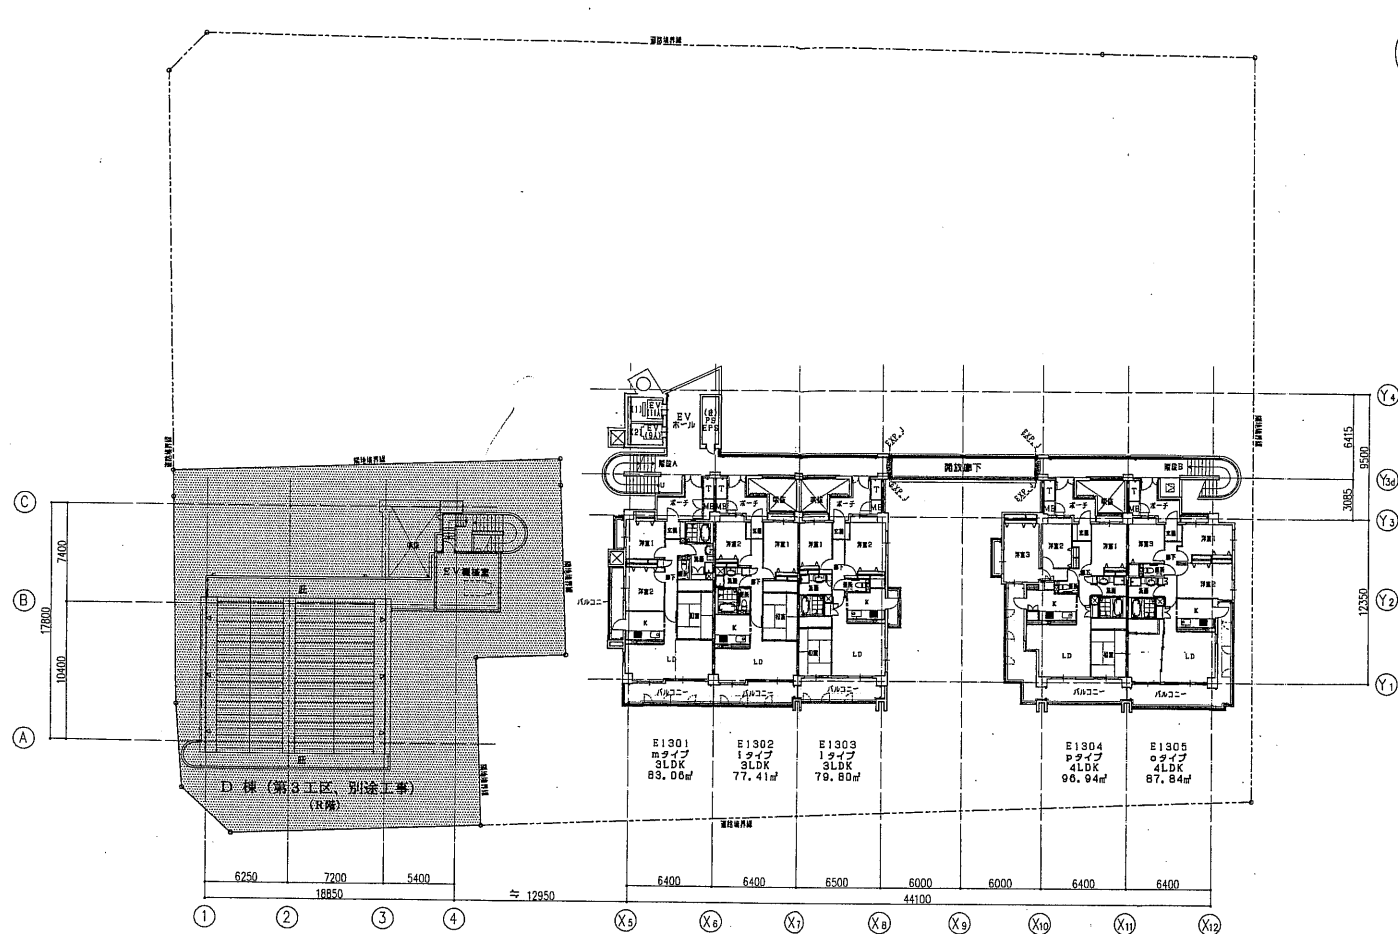


13SL-56.55

神戸市都市計画局西開発部		図面番号	56 /	所長	係長	担当
平成11年度 (仮称)六甲道駅南第3地区街ロ5第2工区再開発ビル建設工事						
図面タイトル		縮尺	分限番号	株式会社 アール・アイ・エー		
13階 平面図			コマNo.	棟家No.		
		1/200	平成	年	月	日付

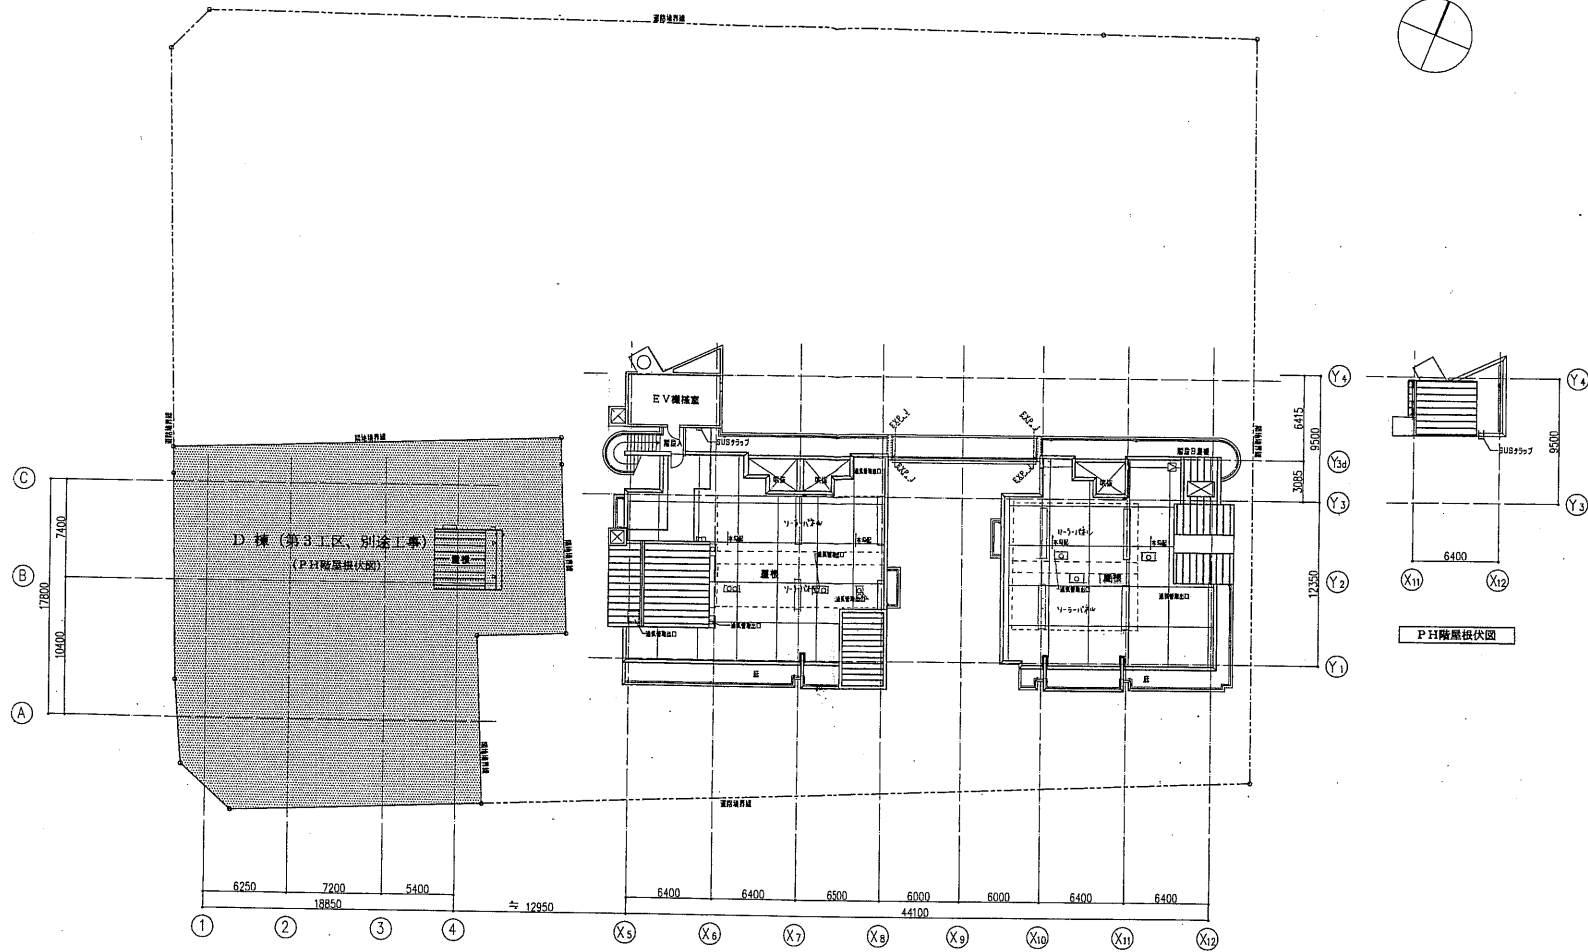


神戸市都市計画局開発部	図面番号	57 /	新長	橋本	担当
平成11年度 (仮称)六甲道駅南第3地区役口5第2工区再開発ビル建設工事	分類番号	-			
図面リスト	縮尺		株式会社 パール・アイ・エー		
R・P11階 平面図	コマNo.				
	製案No.				
1/200 平成 年 月 日作成					

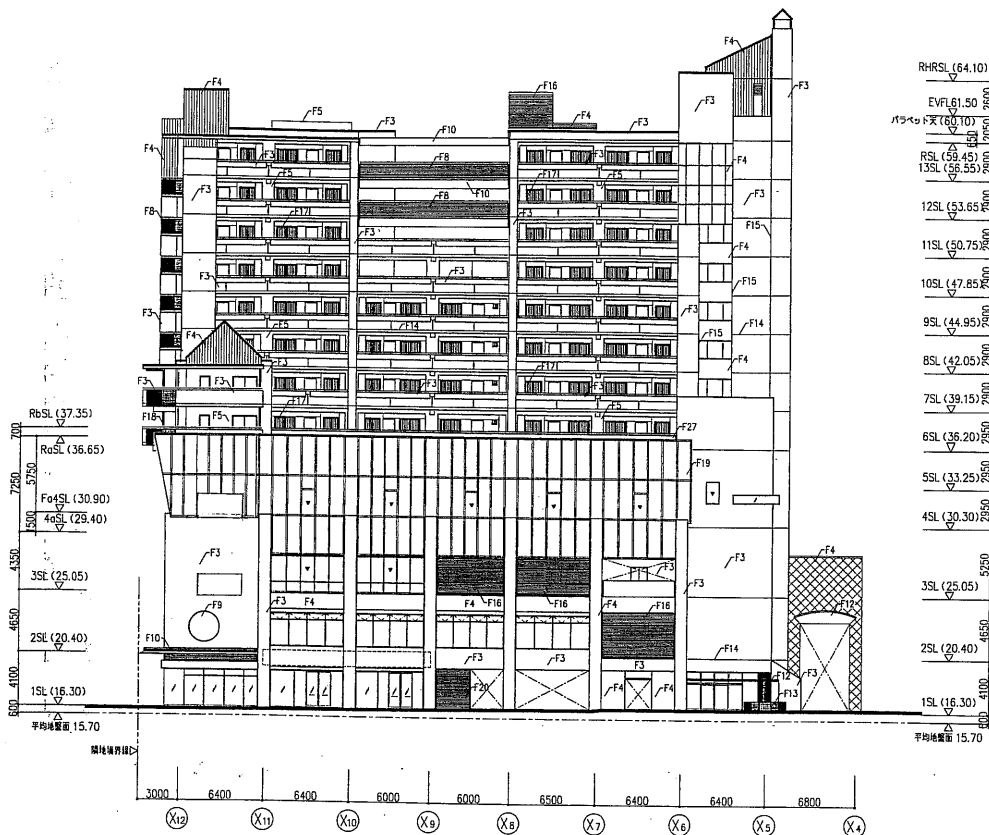

RHRS� (64.10)  
 EVFL61.50  
 パラドット天 (60.10)  
 59.45  
 RSL (59.45)  
 13SL (56.55) 2900 2900  
 12SL (53.65) 2900  
 11SL (50.75) 2900  
 10SL (47.85) 2900  
 9SL (44.95) 2900  
 8SL (42.05) 2900  
 7SL (39.15) 2900  
 6SL (36.20) 2900  
 5SL (33.25) 2900  
 4SL (30.30) 2900  
 1SL (16.30)  
 平均床面積 15.70

東横 北立面図 S=1:200

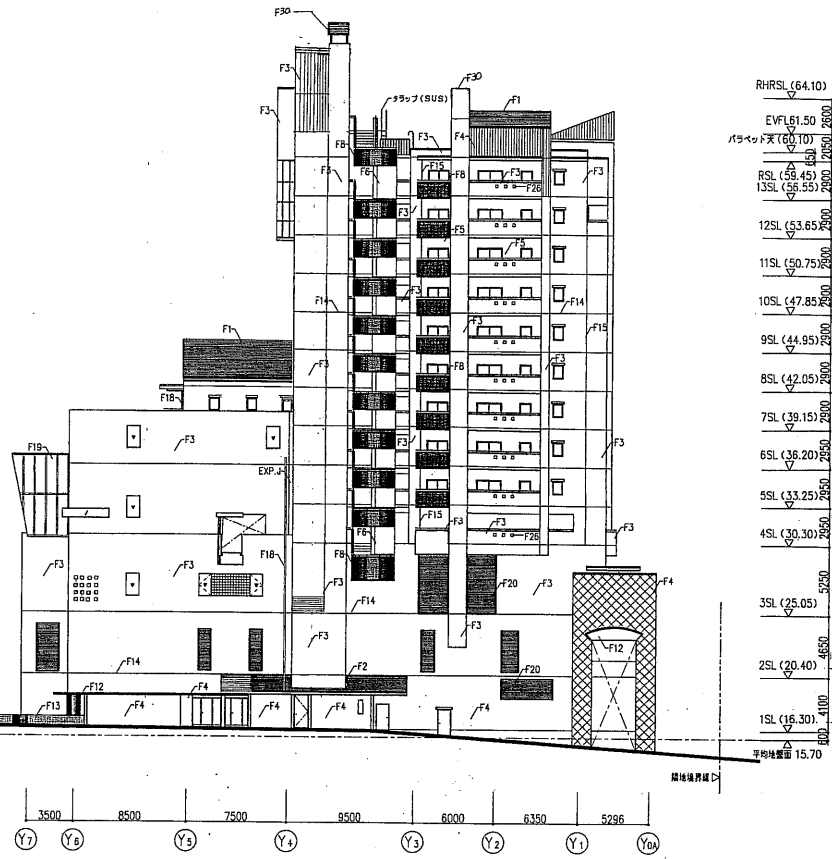


RHRS� (64.10)  
 EVFL61.50  
 パラドット天 (60.10)  
 59.45  
 RSL (59.45)  
 13SL (56.55) 2900 2900  
 12SL (53.65) 2900  
 11SL (50.75) 2900  
 10SL (47.85) 2900  
 9SL (44.95) 2900  
 8SL (42.05) 2900  
 7SL (39.15) 2900  
 6SL (36.20) 2900  
 5SL (33.25) 2900  
 4SL (30.30) 2900  
 1SL (16.30)  
 平均床面積 15.70

東横 西立面図 S=1:200


記号	仕上	記号	仕上
F 1	音控複合板 (両面裏)	F15	化粧目地
F 2	音控複合板 (一文字裏)	F16	アルミルーバー アクリル樹脂板付
F 3	コンクリート打設の上 45二層タイル貼	F17	アルミ窗格子
F 4	コンクリート打設の上 タイル貼 45x45特殊面状	F18	タテ巻
F 5	コンクリート打設の上 吸付タイル	F19	カーテンウォール
F 6	コンクリート打設の上 アクリル樹脂吸付	F20	アルミガラス アクリル樹脂板付
F 7	アルミパンチングメタルスクリーン (新着) アクリル樹脂板付	F21	編組シャッター
F 8	アルミパンチングメタルスクリーン アクリル樹脂板付	F22	シャッター方立 (ステンレス鏡面)
F 9	編入ガラス 6, 8	F23	シャッター枠 (ステンレス鏡面)
F10	アルミパネル 2, 0 アクリル樹脂板付	F24	コンクリート打設し 耐火耐震骨
F11	PC板タイル 45x45特殊面状	F25	アルミスパンレス アクリル樹脂板付
F12	鋼板目地	F26	200角鋼付ガラスブロック
F13	六甲石	F27	ステンレスPFR 新水噴霧
F14	打層目地	F28	枠付ガラス強化ガラス 6 フロートガラス 6
F 30	ステンレスパネル	F29	ステンレスパイプ 200φ アクリル樹脂板付

注) 特約2号4号45二層タイル貼とする。

神戸市都市計画局再開発部	図面番号	58 /	所長 依 委 担 当
平成11年度 《仮称》六甲支駅南第3地区区口5第2工区再開発ビル建設工事	図面リスト	縮尺	分覧番号
東横 北・西立面図	コマNo.	原案No.	株式会社 アール・アイ・エー
1/200 平成 年 月 日作成			

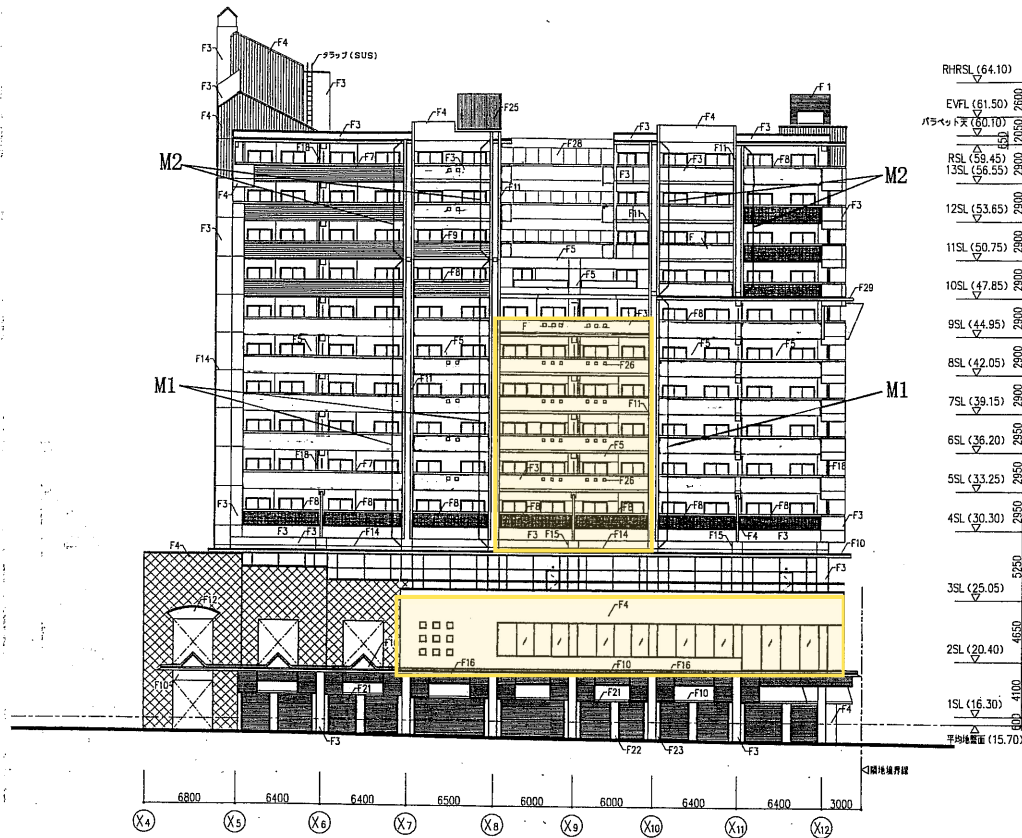

東棟 南立面図 S=1:200

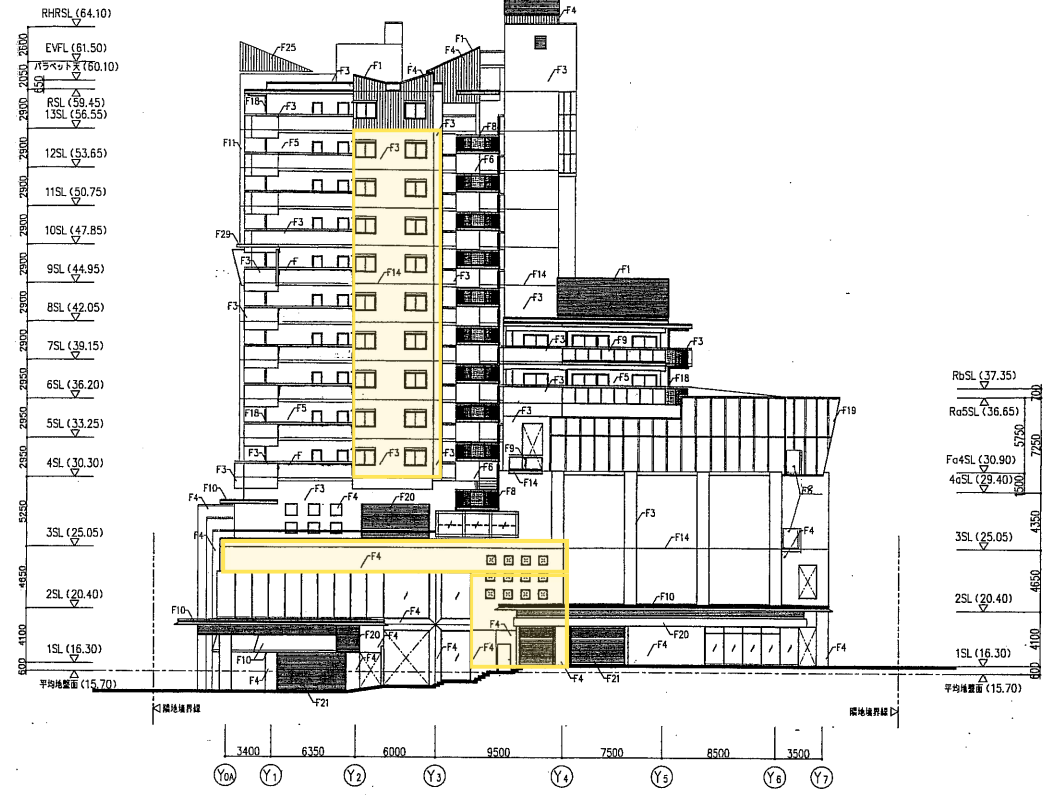


東棟 東立面図 S=1:200


記号	仕上	記号	仕上
F1	遮熱複合板(気密層)	F15	化粧目録
F2	遮熱複合板(一文字型)	F16	アルミルーバー アクリル樹脂被付
F3	コンクリート打設の上 45丁目タイル貼	F17	アルミ面格子
F4	コンクリート打設の上 タイル貼 45×45積層面状	F18	ガラス
F5	コンクリート打設の上 成持タイル	F19	カーテンウォール
F6	コンクリート打設の上 アクリル樹脂被付	F20	アルミガラリ アクリル樹脂被付
F7	アルミパナチングメタルスクリーン(表面) アクリル樹脂被付	F21	遮熱シャッター
F8	アルミパナチングメタルスクリーン アクリル樹脂被付	F22	シャッター支柱(ステンレス鍍金)
F9	網入りガラスφ6.0	F23	シャッター枠(ステンレス鍍金)
F10	アルミパナチングφ2.0 アクリル樹脂被付	F24	コンクリート打設し 積層面状布
F11	PC製タイル貼45×45積層面状	F25	アルミスパンドレス アクリル樹脂被付
F12	鋼板目録	F26	200高反折ガラスブロック
F13	六甲目録	F27	ステンレスFRP 防水層
F14	化粧目録	F28	合わせガラス強化ガラスφ6 フロートガラスφ5
		F29	ステンレススライブ 200高 アクリル樹脂被付

注) 斜記のタイル貼は45丁目タイル貼とする。


神戸市都市計画局再開発部	図面番号	59 /	所長	部長	担当
平成11年度 (仮称)六甲重鉄南第3地区区口5第2工区再開発ビル建設工事	図面タイトル	概尺	分課番号	株式会社 アール・エフ・イー	
東棟 南・東立面図	コマNo.	扉表No.			
1/200 平成 年 月 日付					

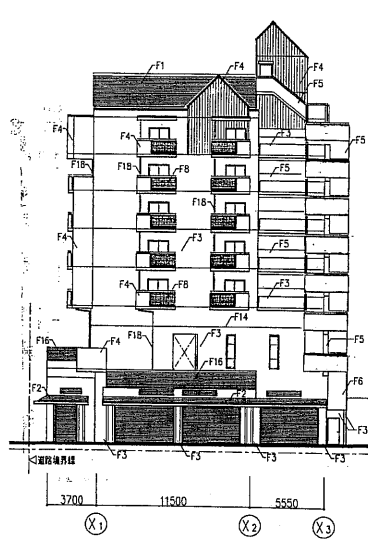


西棟 南立面図 S=1:200

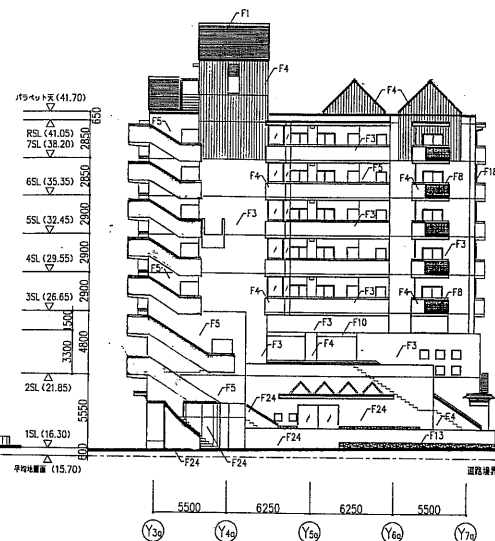

西棟 東立面図 S=1:200

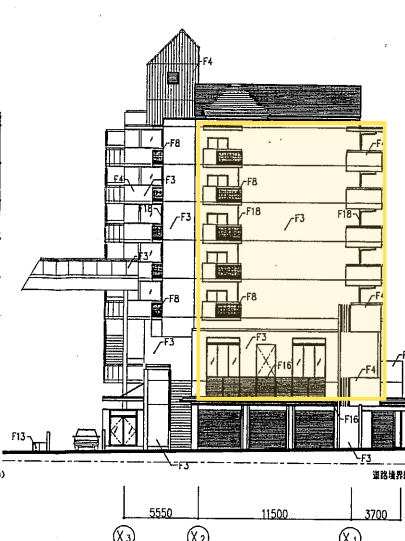

西棟 北立面図 S=1:200

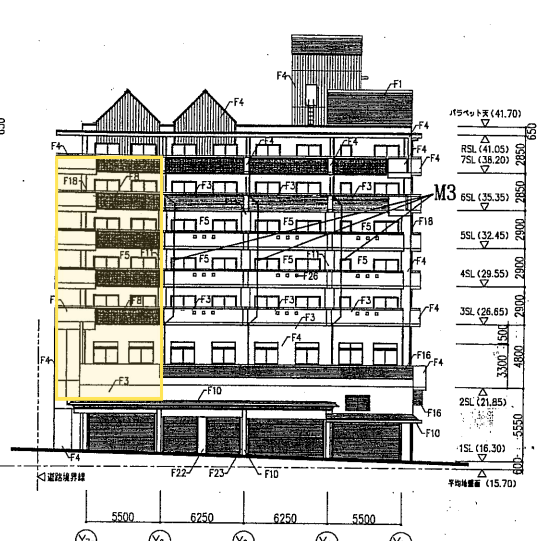


西棟 西立面図 S=1:200


記号	仕上	記号	仕上
F1	亜鉛鍍金板(瓦葺き)	F15	花紋印地
F2	亜鉛鍍金板(一文字型)	F16	アルミルーバー アクリル樹脂板付
F3	コンクリート打直しの上 45二丁割タイル貼	F17	アルミ面格子
F4	コンクリート打直しの上 タイル貼 45x45特製面状	F18	タテ巻
F5	コンクリート打直しの上 衣付タイル	F19	カーテンウォール
F6	コンクリート打直しの上 アクリル樹脂板付	F20	アルミガラリ アクリル樹脂板付
F7	アルミパンプンメタルスクリーン(新設) アクリル樹脂板付	F21	高級シャッター
F8	アルミパンプンメタルスクリーン アクリル樹脂板付	F22	シャッター方立(ステンレス鏡面)
F9	編入ガラス116.8	F23	シャッター枠(ステンレス鏡面)
F10	アルミパンプン2.0 アクリル樹脂板付	F24	コンクリート打直し
F11	FC窓タイル貼45x45特製面状	F25	アルミパンプン2.0 アクリル樹脂板付
F12	磨製石貼	F26	200角炭素鋼ガラスブロック
F13	六平石貼	F27	ステンレスFRP 防水屋根
F14	打戻目付	F28	金むせガラス強化ガラス66 フロートガラスφ5
		F29	ステンレスパイプ 200φ アクリル樹脂板付

注) 材料の仕様は45二丁割タイル貼とする。

神戸市都市計画局再開発部	図面番号	60/	所長 橋本 担当
平成11年度 (仮称)六甲遊楽南第3地区後口5第2工区西側ビル建設工事	縮尺	分層番号	株式会社 アール・アイエム
西面リスト	コマNo.	東家No.	
西棟 東・南・北立面図			
1/200 平成 年 月 日作成			


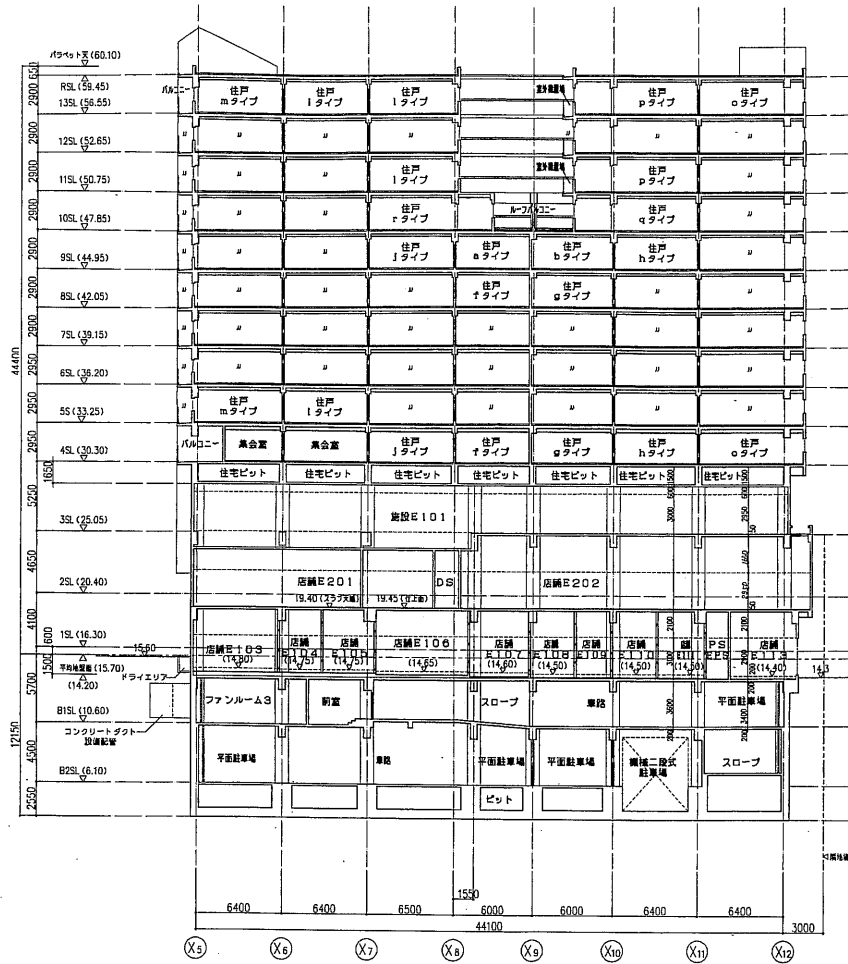


東棟 東西断面図 S=1:200

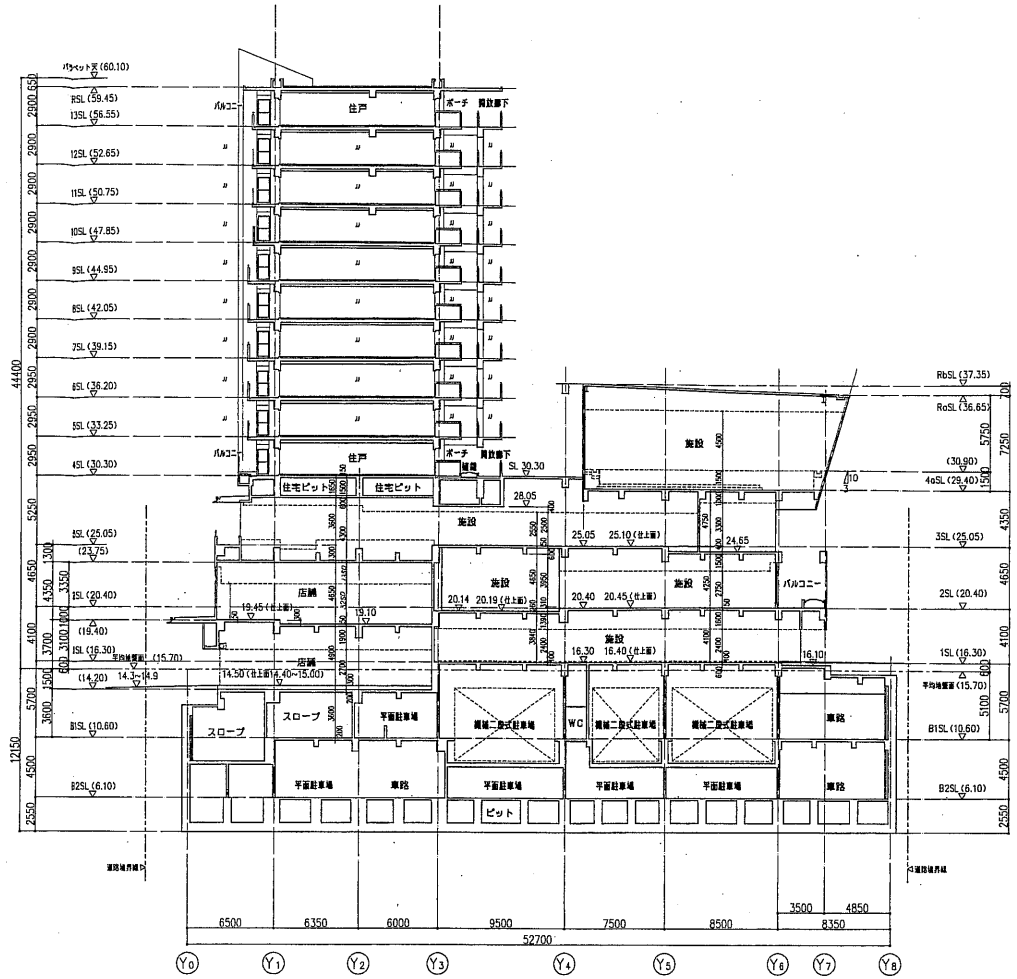

東棟 南北断面図 S=1:200

神戸市都市計画局開発部		図面番号	61 /	所長	係長	担当
平成11年度 (仮称)六甲駅前南第3地区区口5第2工区再開発ビル建設工事						
図面リスト	縮尺	分類番号	-			
東棟 断面図		コマNo.	東棟No.	株式会社 アール・アイ・エー		
1/200 平成 年 月 日作成						

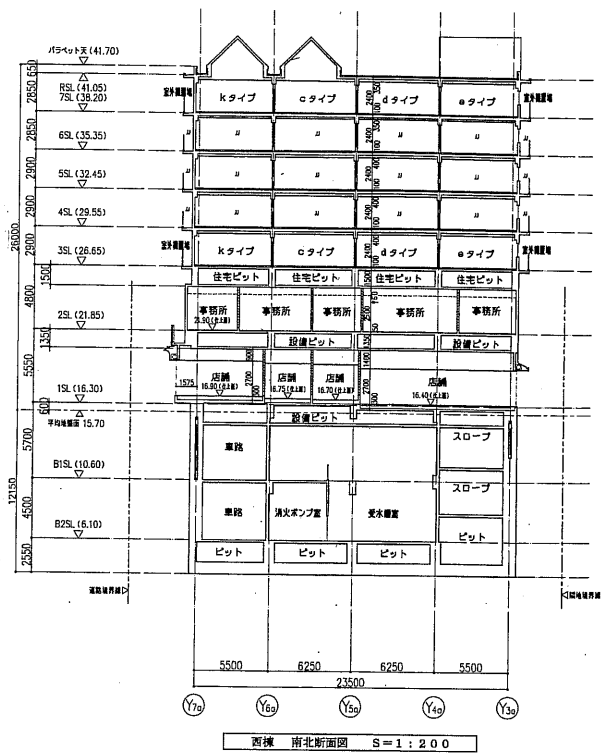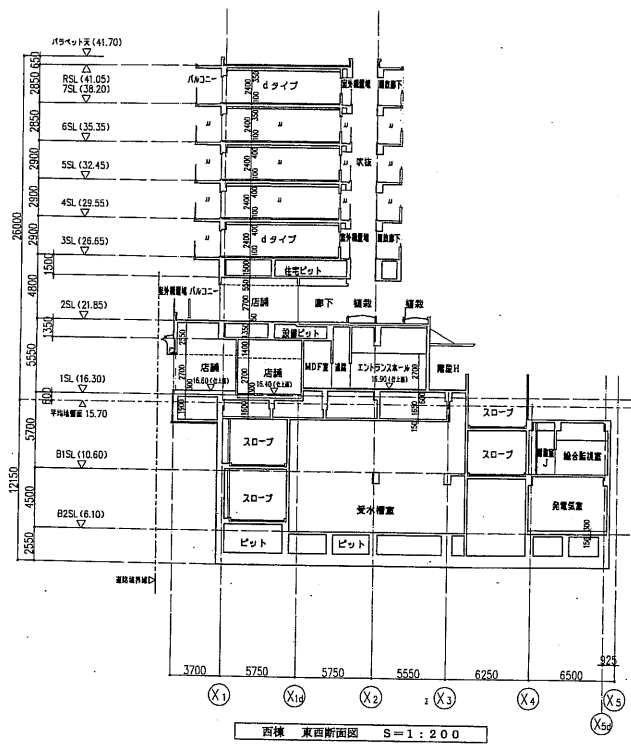

神戸市都市計画局再開発部 図面番号 62 /		所長	係長	担当
平成11年度 (仮称)六甲山駅前第3地区桜口5第2区再開発ビル建設工事				
図面リスト	図尺	分類番号	—	
西棟 断面図		コマNo.	—	
1/200		平成	年	月
		日付成		