


地下2階平面図 1/200

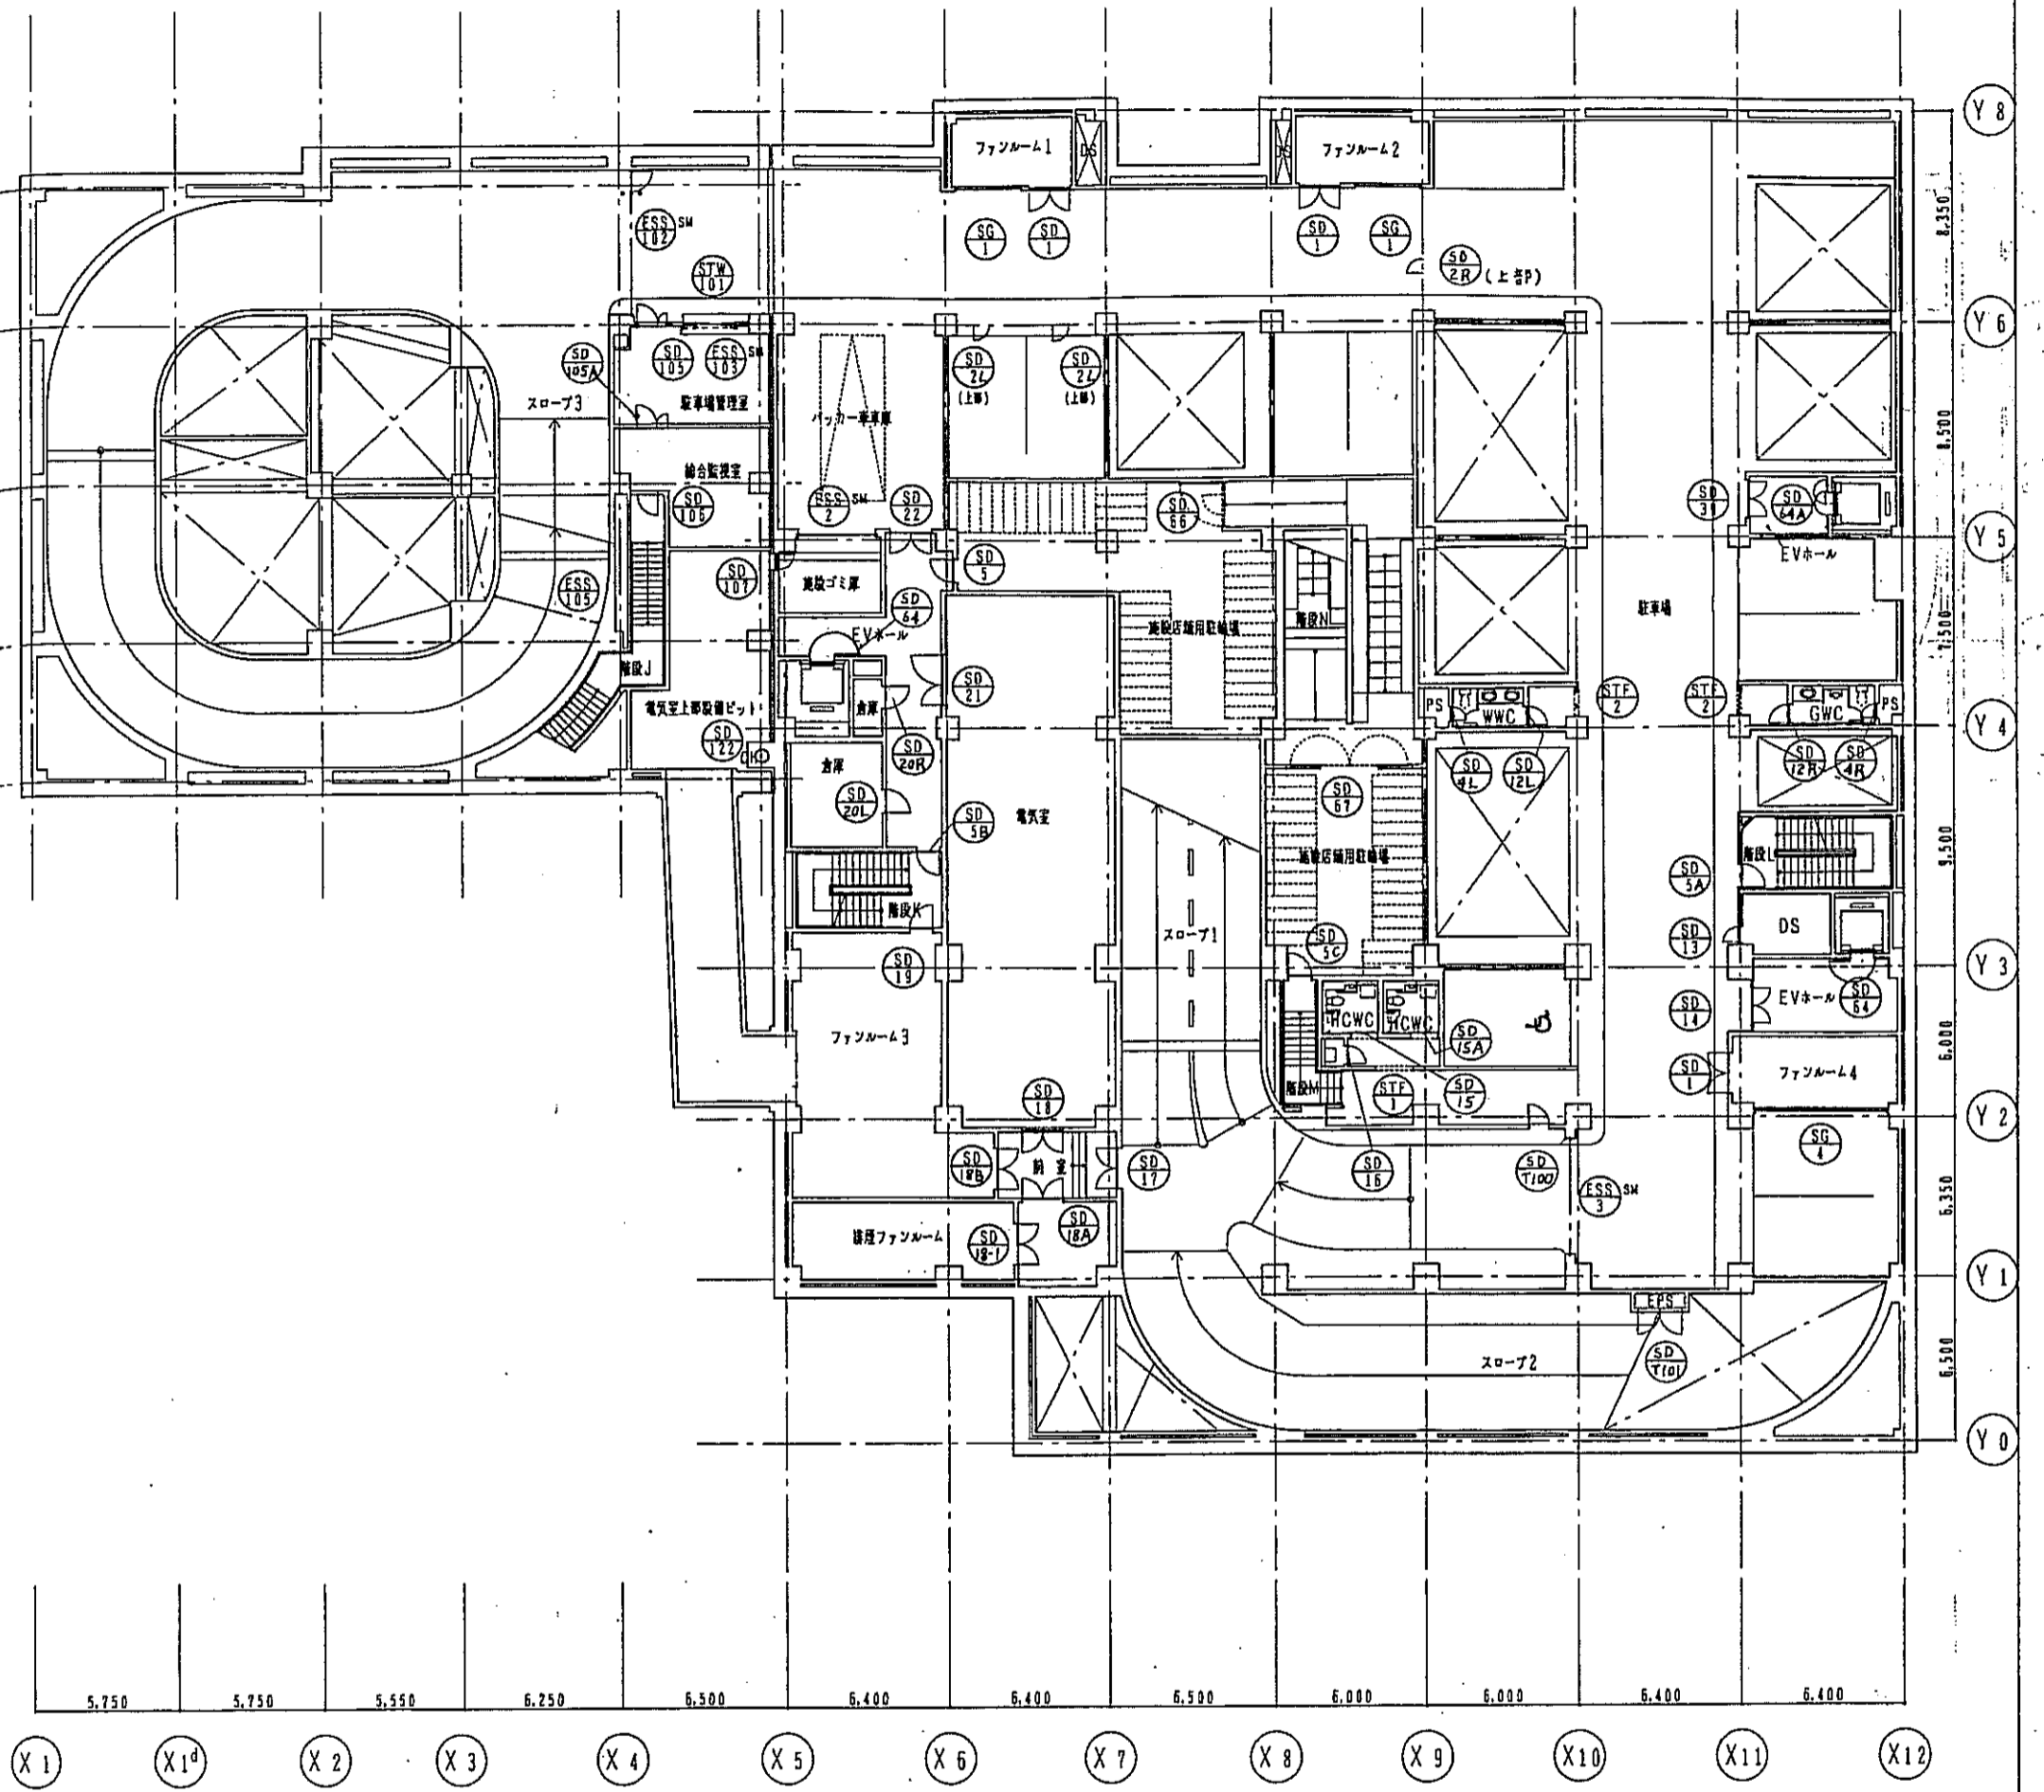

地下1階平面図 1/200

| | | | | | | |
|---------------------------------------|-----------|-------|-------|------|----|----|
| 神戸市都市計画局開発部 | | 図面番号 | 229 / | 原尺 | 縮尺 | 提出 |
| 平成11年度 (仮称)六甲駅南第3地区桜口5第2区再開発ビル建設工事 | | | | | | |
| 図面リスト | 階尺 | 分冊番号 | / | 株式会社 | | |
| 建具配置図(1) | フロア別 | コマNo. | 審査No. | | | |
| 東棟 | 地下2F~地下1F | | | | | |
| 西棟 | 地下2F~地下1F | | | | | |
| 1/200 | | | | 平成 | 年 | 月 |

